BICIGRILL – PLANIMETRIA (estratto del progetto esecutivo)

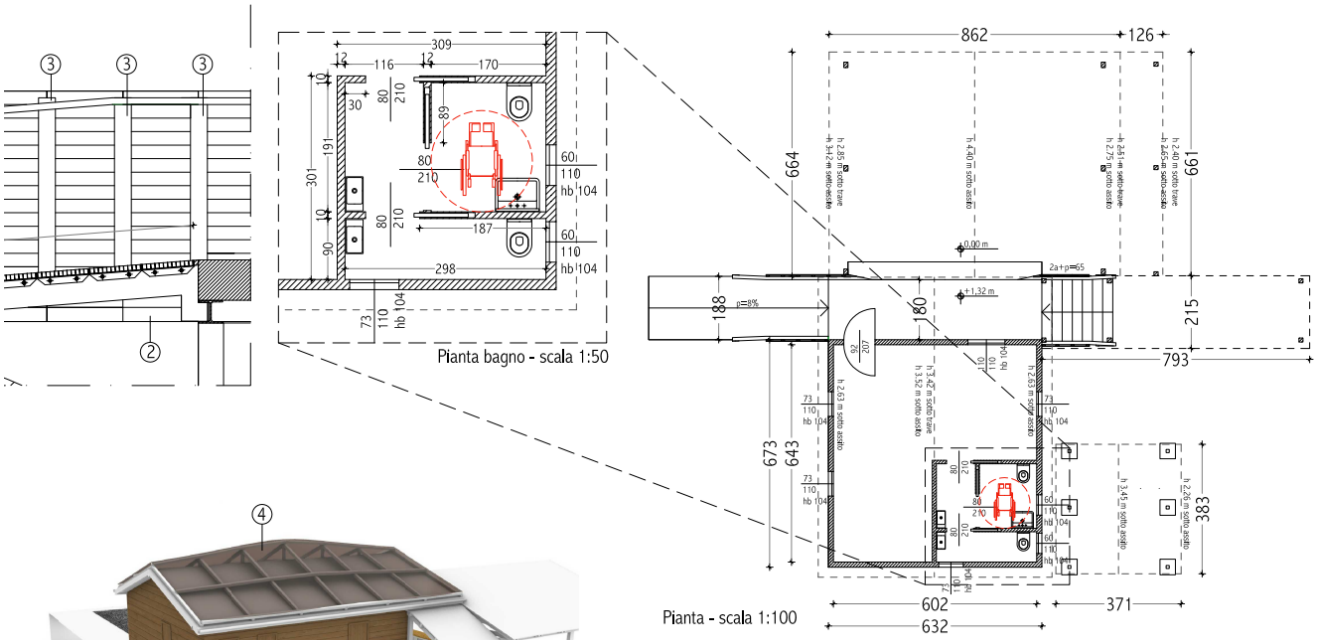

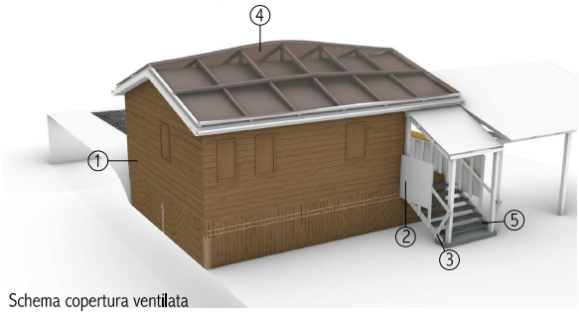
Schema copertura ventilata

Legenda

1. Legno trattato con mordente
2. Legno laccato di colore grigio da campionare
3. Profili metallici zincati
4. Manto di copertura in fibre naturali
5. Grigliato antitacco
6. Rampa di raccordo in materiale sciolto adeguatamente costipato e finitura in cls monoarma

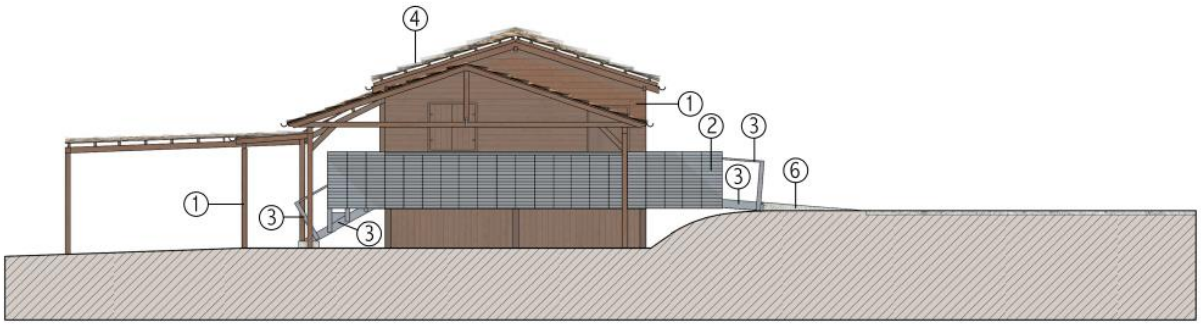
Prospetto nord - scala 1:100

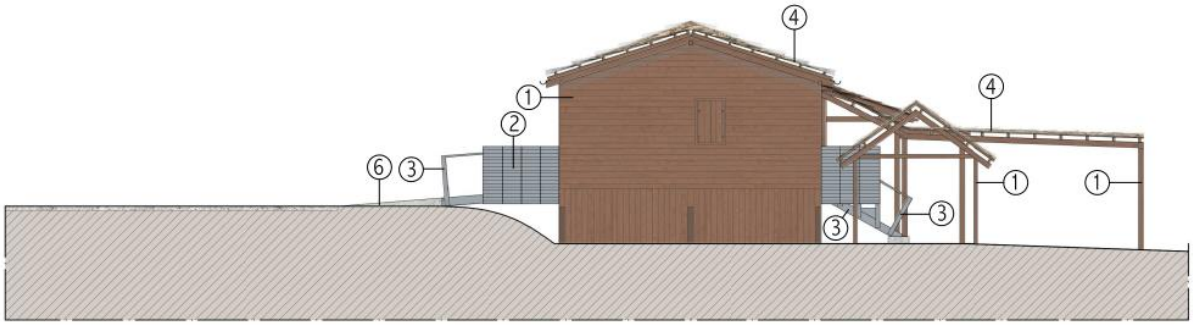
Prospetto sud - scala 1:100

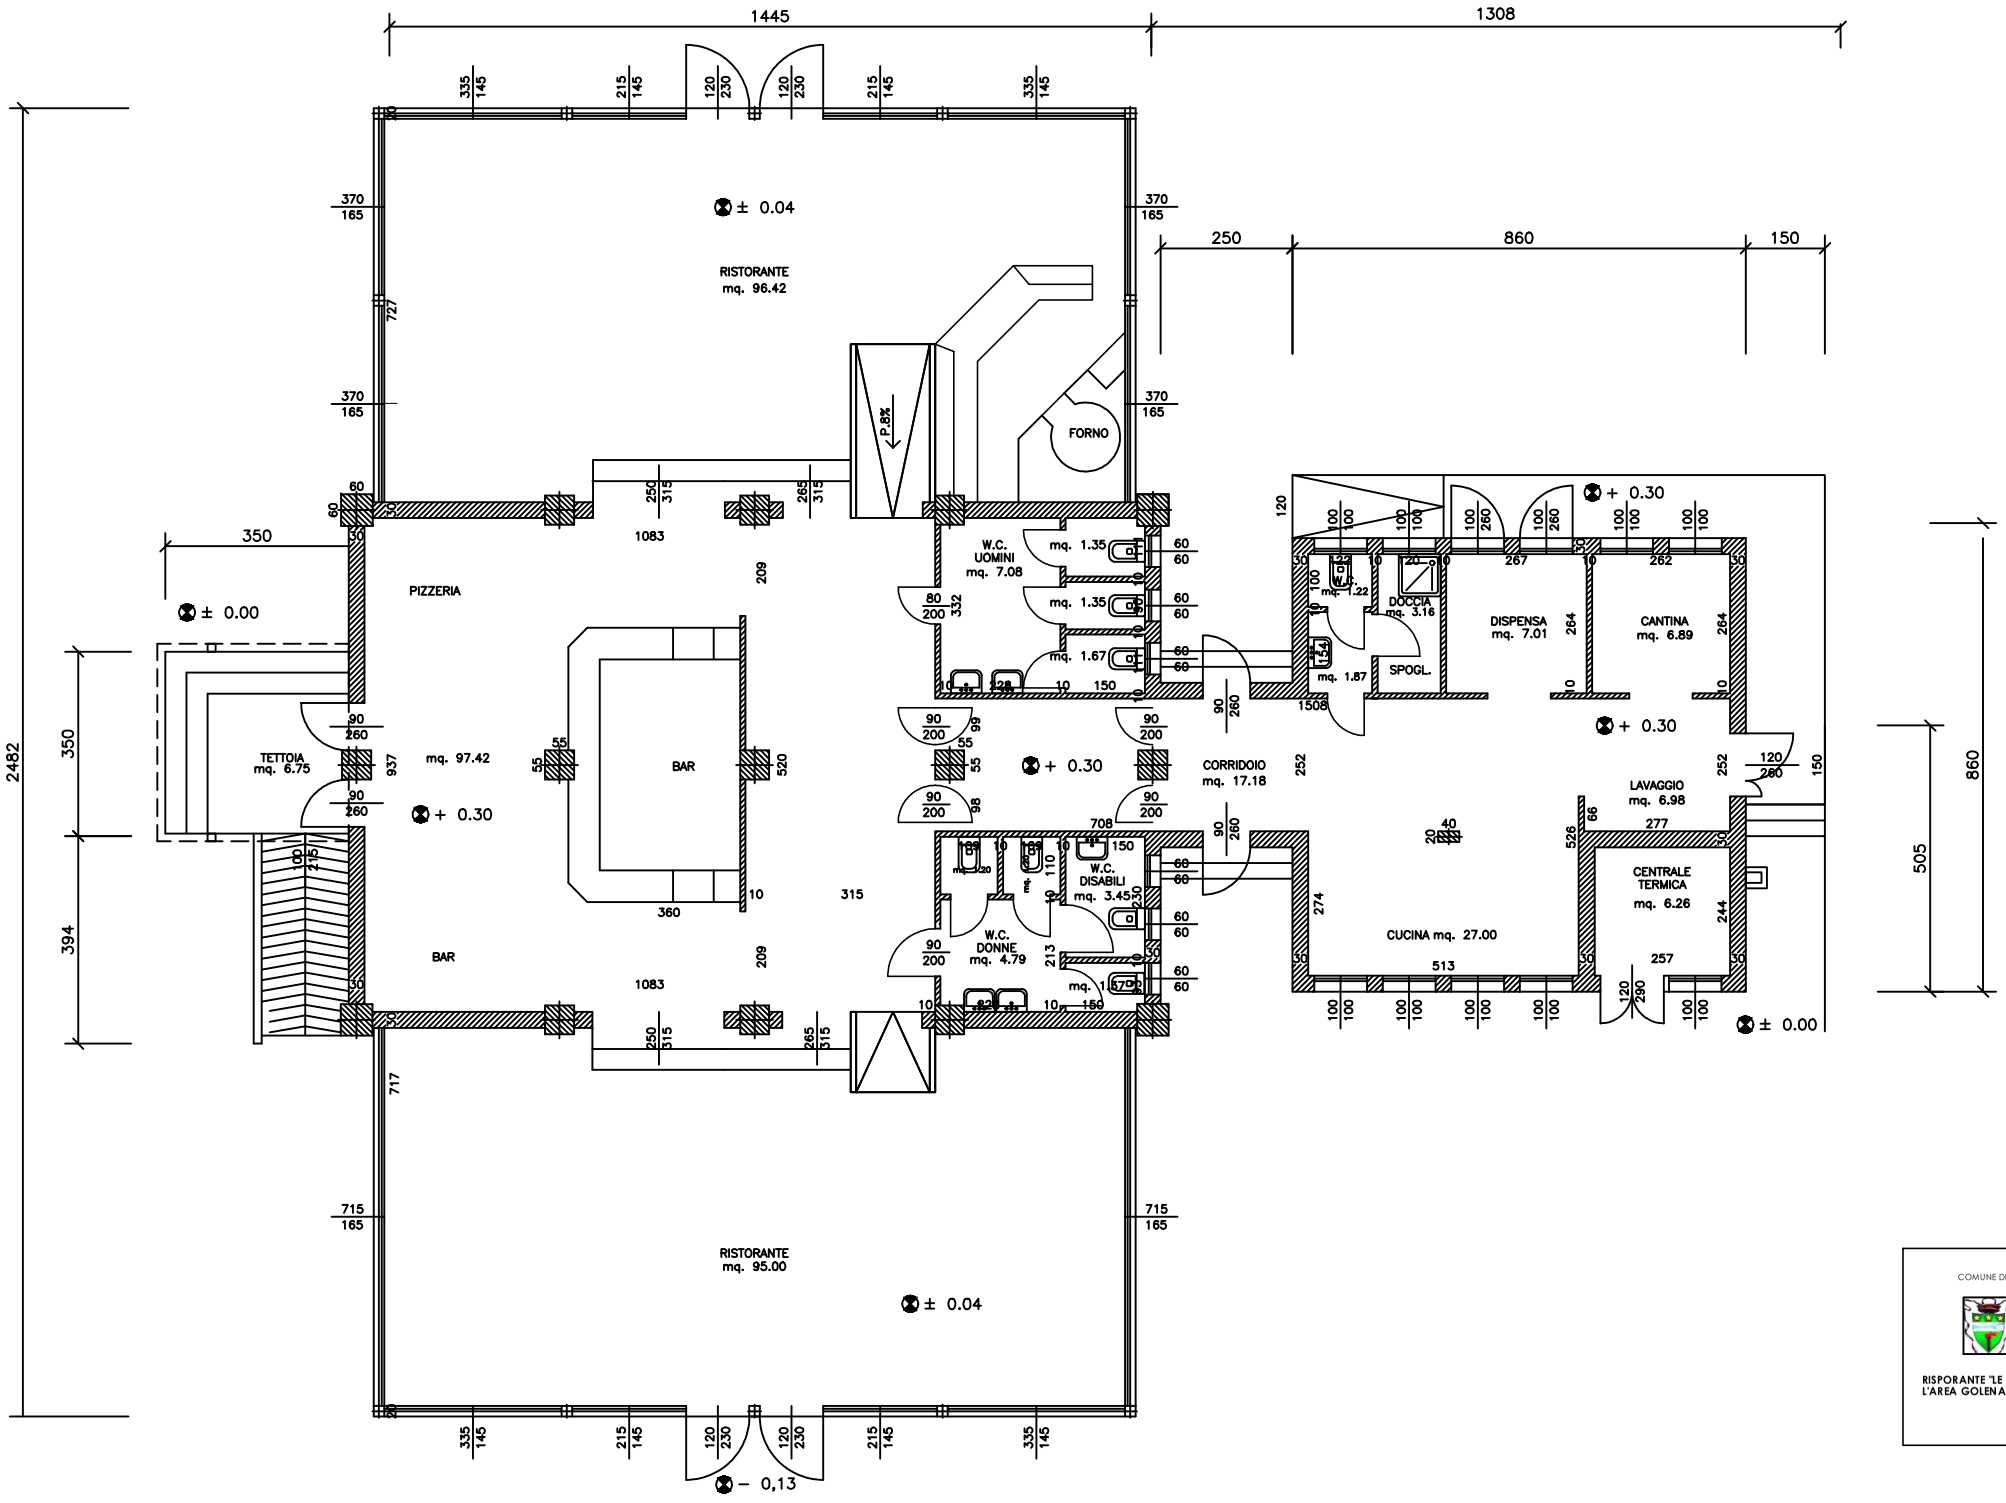

COMUNE DI RIVA DEL PO

RISPORANTE "LE PORTE DEL DELTA"
L'AREA GOLENALE DI SERRAVALLE