

Agenzia delle Entrate
CATASTO FABBRICATI
Ufficio Provinciale di
Ferrara

Dichiarazione protocollo n. del

Comune di Riva Del Po - Ro Ferrarese

Via Dazio

civ. SNC

Identificativi Catastali:

Sezione:

Foglio: 7

Particella: 171

Subalterno:

Compilata da:
Pazi Enrica

Iscritto all'albo:
Geometri


Prov. Ferrara

N. 1700

Planimetria

Scheda n. 1

Scala 1:200

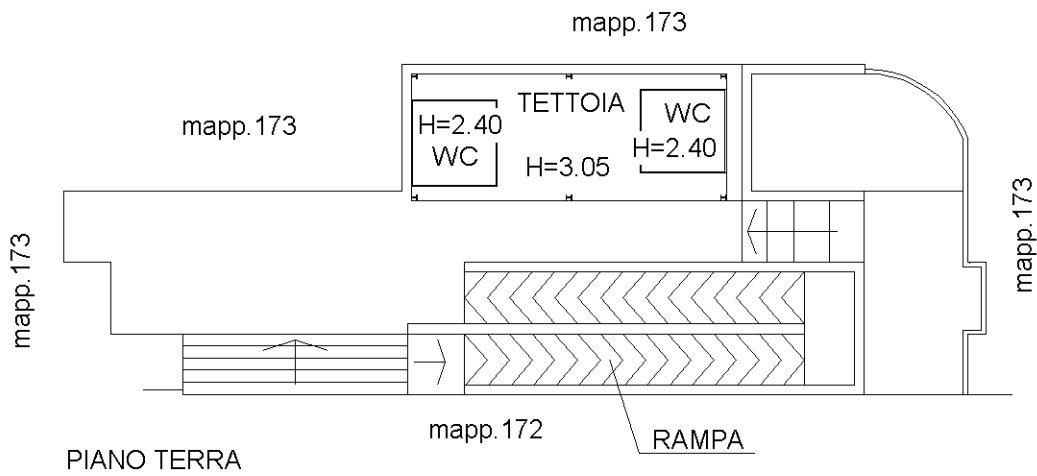

NORD

