




Planimetria di u.i.u. in Comune di BERRA via PIAZZA MAZZINI civ.

proprietario : comune di BERRA

PLANIMETRIA
Com. di Berra. foglio 30/B mapp. 236
Scala 1:1000

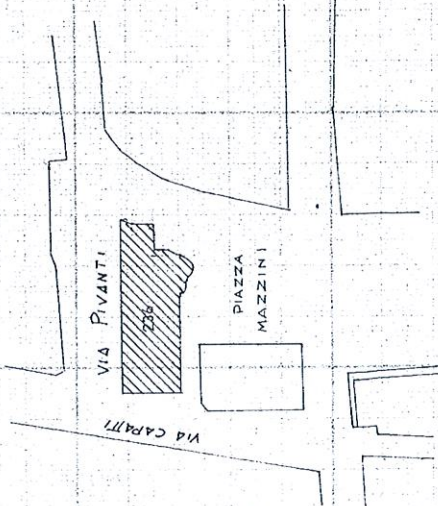

ORIENTAMENTO



SCALA DI 1:200


RISERVATO ALL'UFFICIO

ORDINE DEGLI INGEGNERI DELLA PROVINCIA DI FERRARA
 N. 144
 ing. Sergio Marinelli
 n. 44

Compilata dal INGEGNERE (titolo cognome e nome)
MARINELLI SERGIO
 iscritto all'albo degli INGEGNERI
 della provincia di FERRARA
 data 14.12.92 Firma

Dichiarazione di N.C.
 Denuncia di variazione
 Identificativi catastari
 F. 30/B n. 236 sub. 1

PIANO TERRA

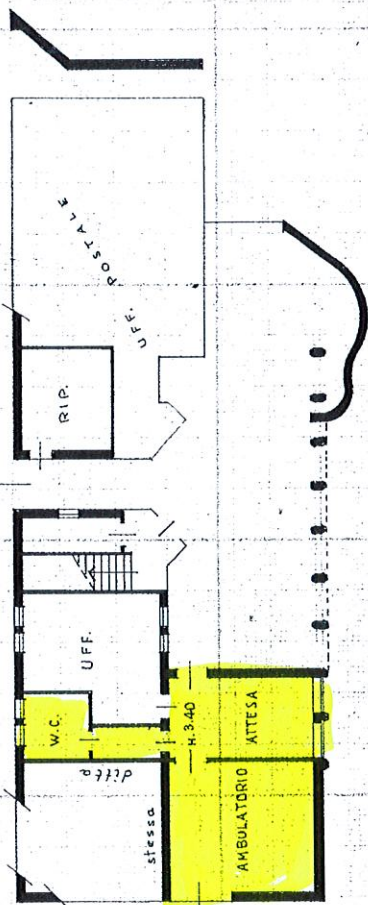

PIANO PRIMO

