



Comune di Riva del Po

Provincia di Ferrara

Via Due Febbraio, 23 – Loc. Berra, Tel. 0532/390011

C.F. e P.IVA 02035850383

<https://www.comune.rivadelpo.fe.it>

Pec: comune.rivadelpo@cert.comune.rivadelpo.fe.it




Unione dei Comuni
Terre e Fiumi


Copparo - Riva del Po - Tresignana

PLANIMETRIA AREA PERTINENZIALE


CU M410, SEZIONE A, FOGLIO 30 ,MAPPALE 995, SUBALTERNO 5 parte

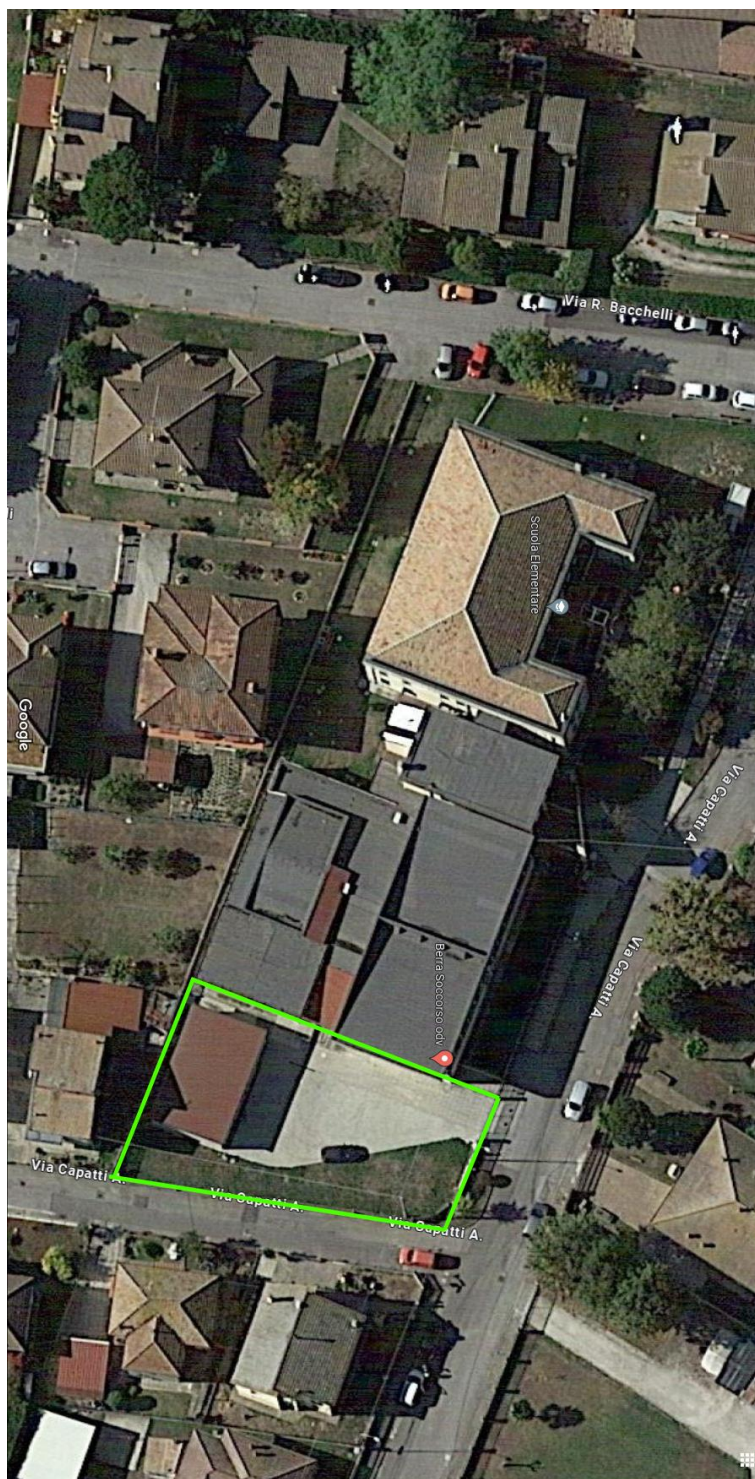

ELABORATO PLANIMETRICO	Compilato da: Paganini Gianni	Iscritto all'albo: Geometri	Prov. Ferrara	N. 01269
Comune di Berra	Sezione:	Foglio: 30	Particella: 995	Protocollo n. FE0084195 del 10/07/2013
Dimostrazione grafica dei subalterni				
Tipo Mappale n. 74734 del 12/06/2013 Scala 1 : 500				

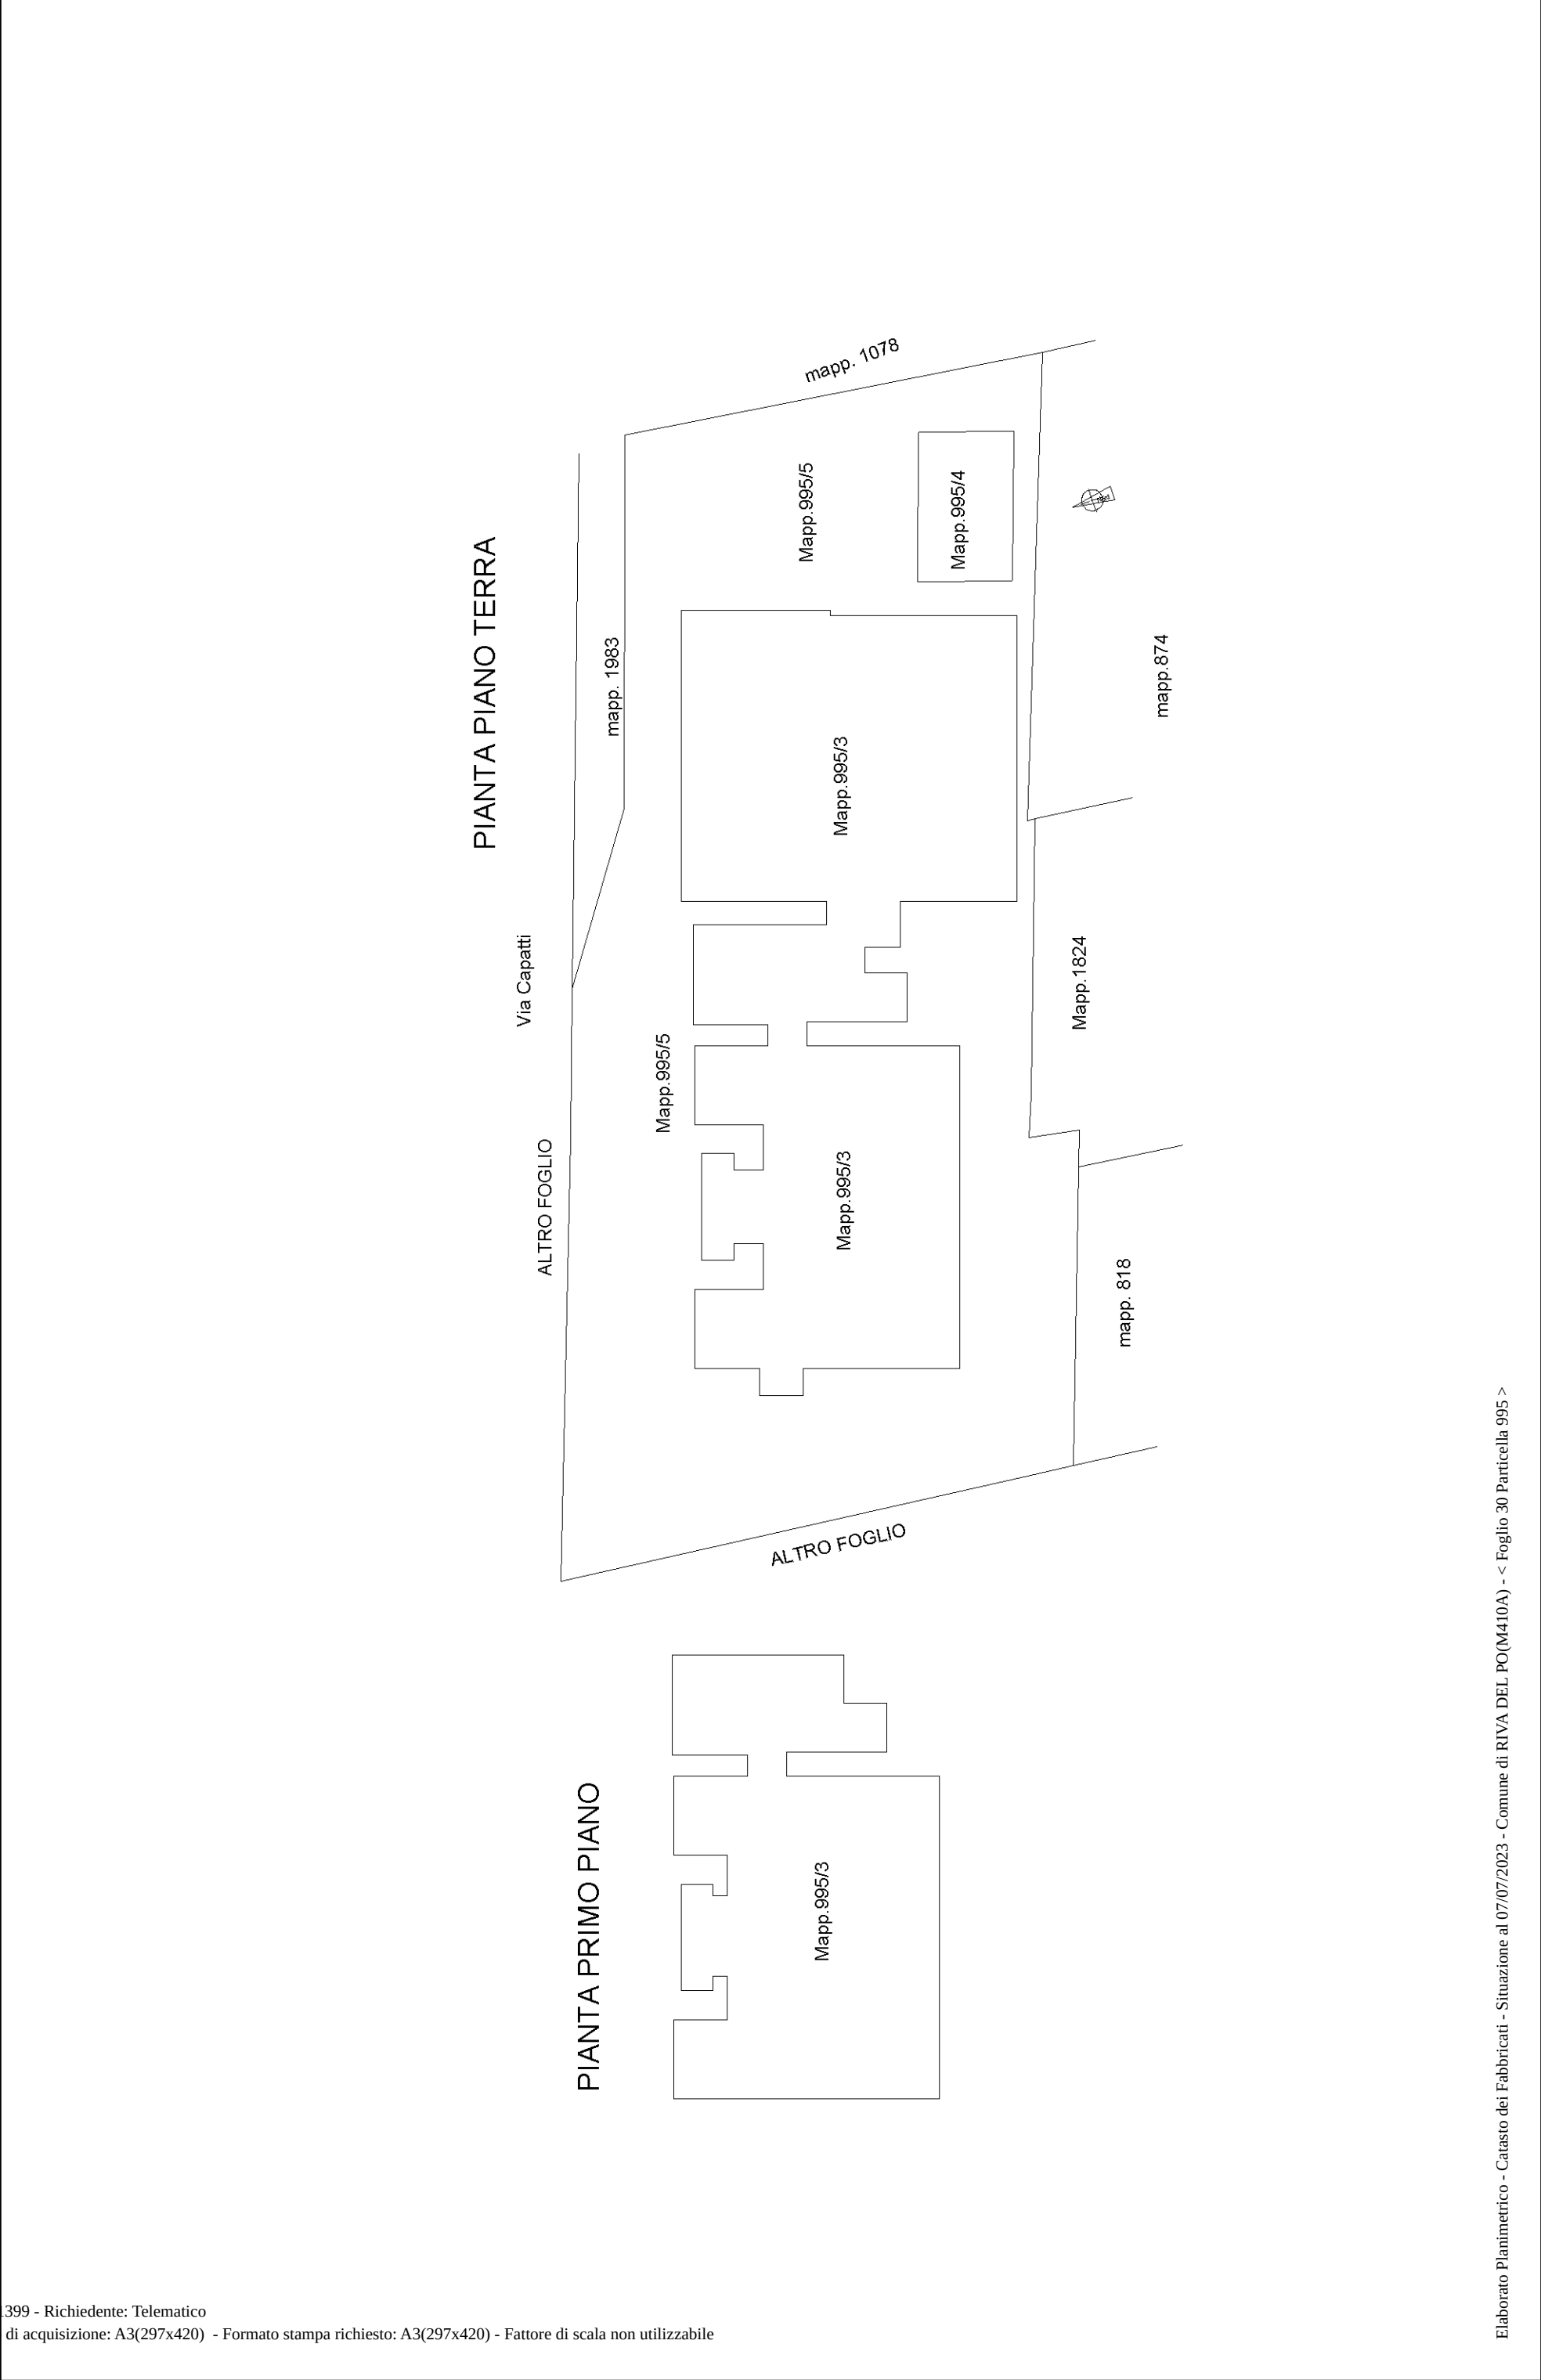


PIANO TERRA

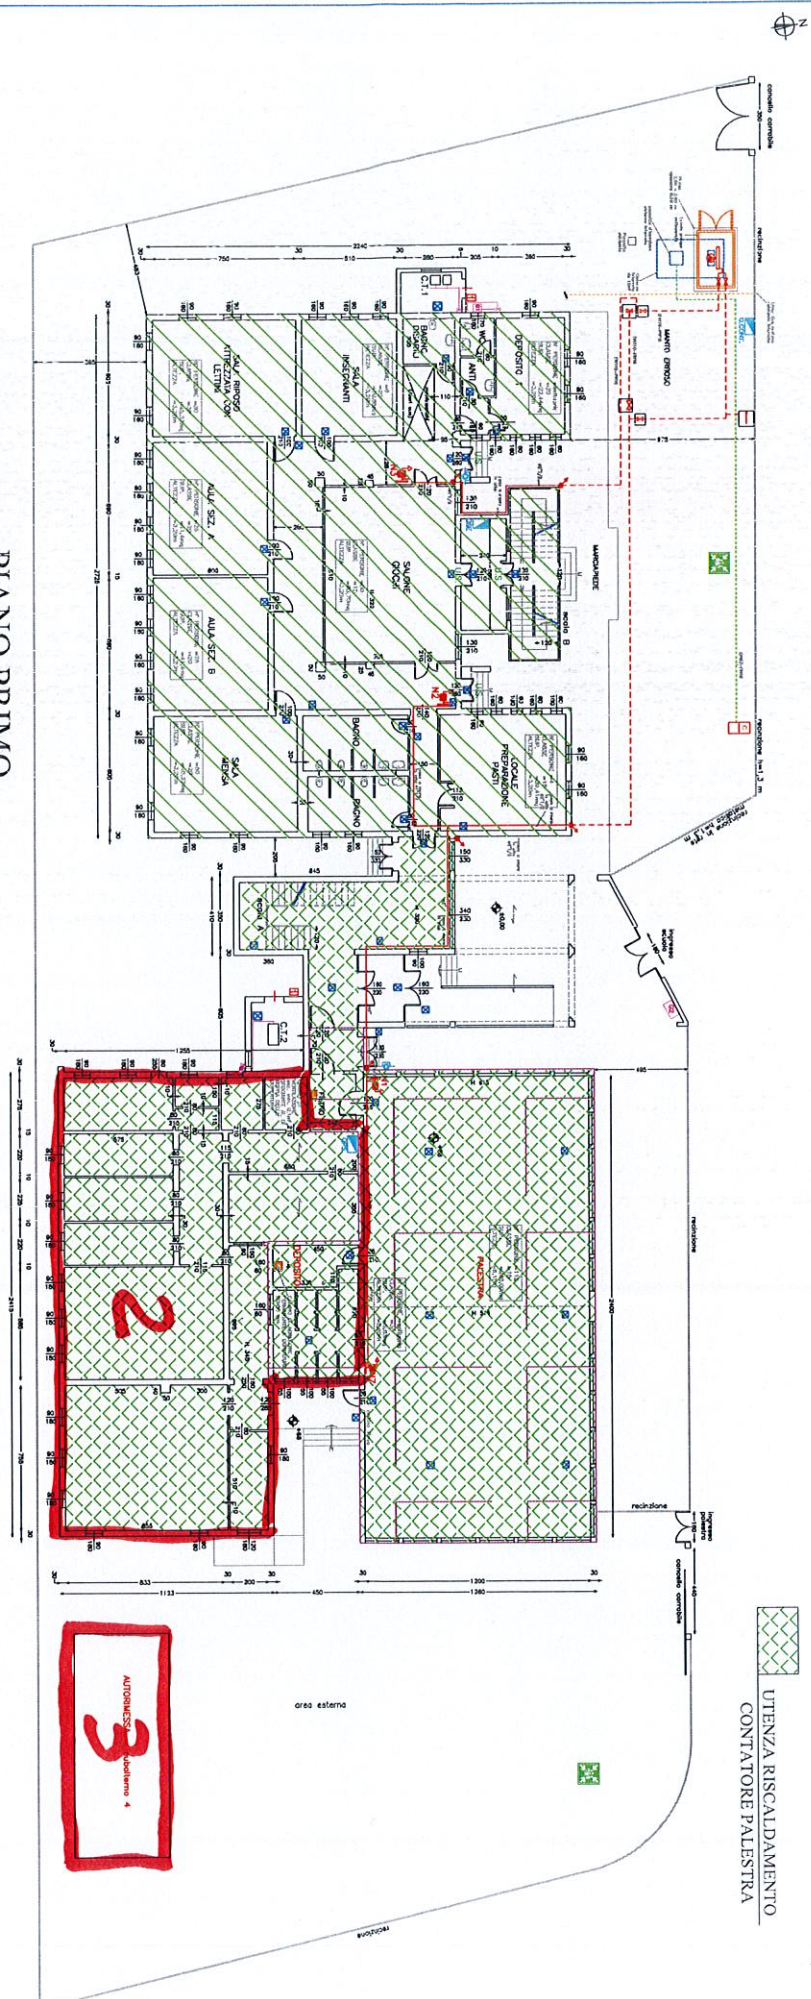

- UTENZA RISCALDAMENTO
CONTATORE SCUOLA
- UTENZA RISCALDAMENTO
CONTATORE PALESTRA

PIANO PRIMO

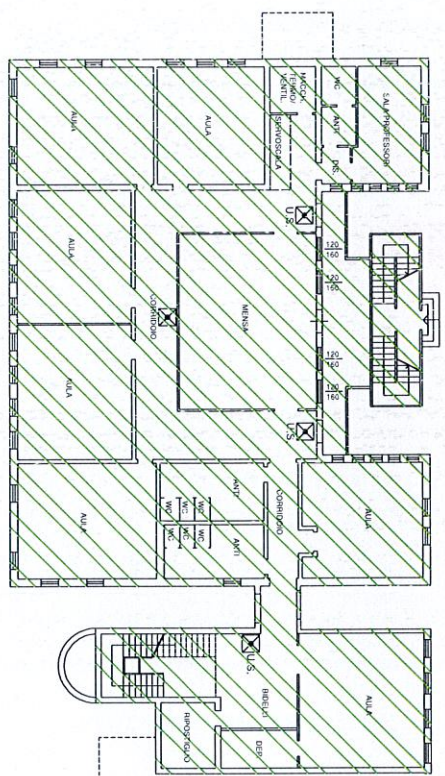

LEGENDA

N.	VANI	SUP. UTILE mq.	QUOTE MILLESIMALI GAS	QUOTE MILLESIMALI ACQUA E ENERGIA ELETTRICA
1	PALESTRA+INGRESSO	369,65	558,38	208,28
2	EX SCUOLE MEDIE	292,35	441,62	
3	AUTORIMESSA sub.4	102,00		222,20
		tot = 394,35		
4	SCUOLA INFANZIA (P.T.+P.1°)	1.010,77		569,52
	INTERO COMPLESSO	1.774,77	1.000,00	1.000,00